


Плиточное покрытие пола
 Армированная ц.п. стяжка
 ТЕКСАУНД 70 - 3,7мм
 Акустический войлок
 Плита перекрытия

1-1

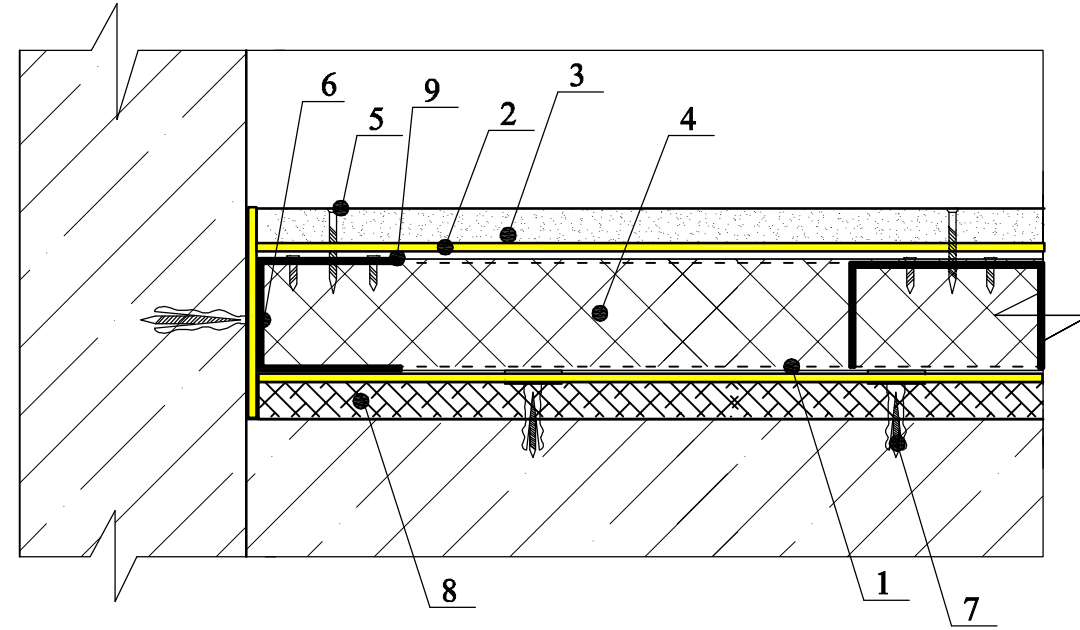

| № поз. | Наименование | Примечание |
|--------|---|--------------|
| 1 | Стальной направляющий каркас - 60x27мм | |
| 2 | ТЕКСАУНД 70 - 3,7мм | |
| 3 | Гипсокартон (ГКЛ) - 12,5мм | |
| 4 | Минераловатная плита плотностью 45-60 кг/м3 | 50,80,100 мм |
| 5 | Самонарезающий винт | |
| 6 | Дюбель | |
| 7 | 5 шт. на 1 м2 | |
| 8 | Акустический войлок | |
| 9 | Стальной стоечный каркас | |
| 10 | Тарельчатый дюбель | |

| Изм. | Кол. уч. | Лист | № док. | Подпись | Дата | | | | |
|----------------|----------|------|--------|---------|------|-----------|--------|------|--------|
| Зам. ген. дир. | | | | | | | Стадия | Лист | Листов |
| Рук. отд. | | | | | | | | | |
| Исполнитель | | | | | | | | | |
| | | | | | | Узлы стен | | | |

Согласовано

Взам. инв. №

Подп. и дата

Инв. № подл.